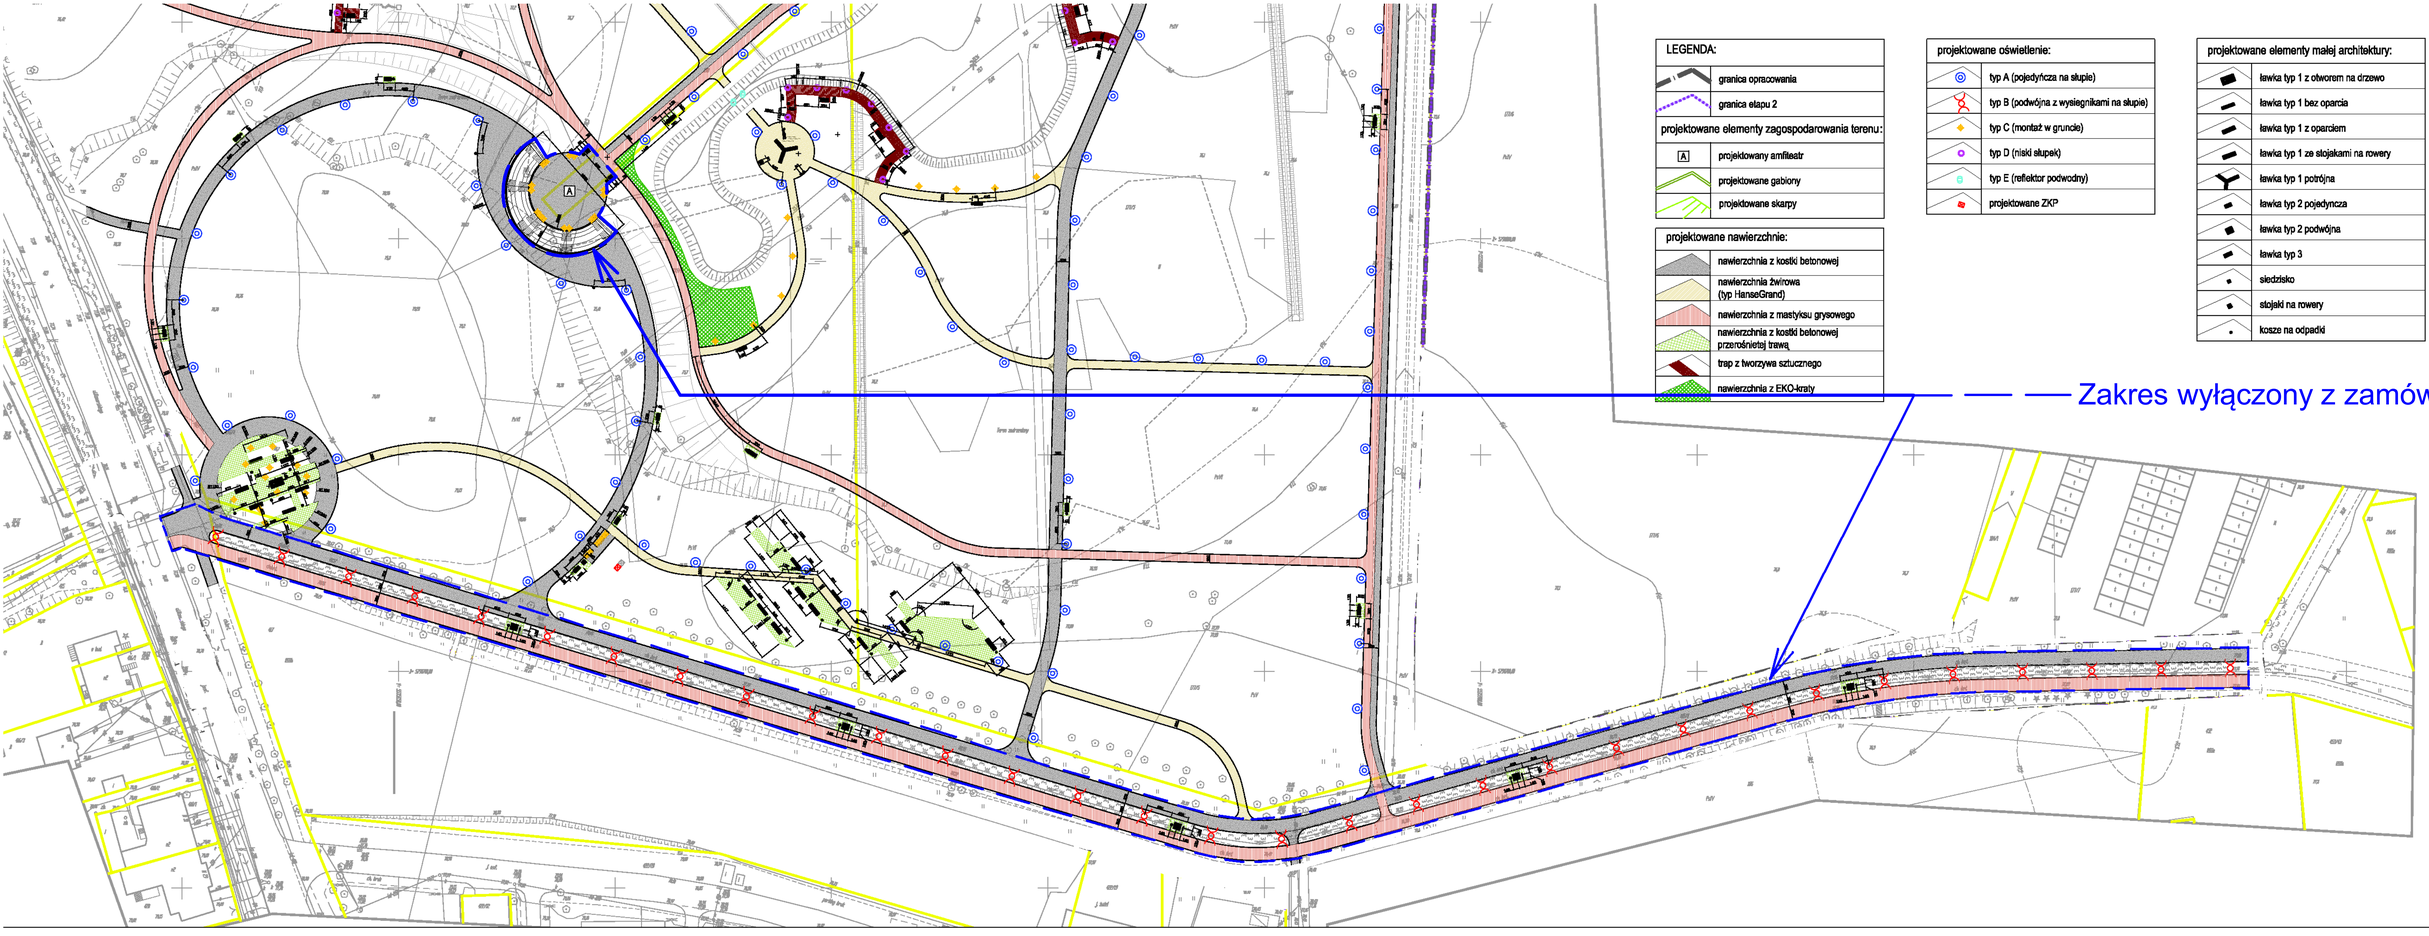
LEGENDA:
granica opracowania
granica etapu 2
projektowane elementy zagospodarowania terenu:
A
projektowany amfiteatr
projektowane gabiony
projektowane skarpy
projektowane nawierzchnie:
nawierzchnia z kostki betonowej
nawierzchnia żwirowa (typ HanseGrand)
nawierzchnia z mastyksu grysowego
nawierzchnia z kostki betonowej przerośniętej trawą
trap z tworzywa sztucznego
nawierzchnia z EKO-kraty
projektowane oświetlenie:
typ A (pojedyńcza na słupie)
typ B (podwójna z wysięgnikami na słupie)
typ C (montaż w gruncie)
typ D (niski słupek)
typ E (reflektor podwodny)
projektowane ZKP
projektowane elementy małej architektury:
ławka typ 1 z otworem na drzewo
ławka typ 1 bez oparcia
ławka typ 1 z oparciem
ławka typ 1 ze stojakami na rowery
ławka typ 1 potrójna
ławka typ 2 pojedyncza
ławka typ 2 podwójna
ławka typ 3
siedzisko
stojaki na rowery
kosze na odpadki
Zakres wyłączony z zamówienia
redan
METROPOLIS
BIURO ARCHITEKTONICZNE
PROJEKT ZAGOSPODAROWANIA TERENU
ARCHITEKTURA
PW, ETAP 2
1:500
1