
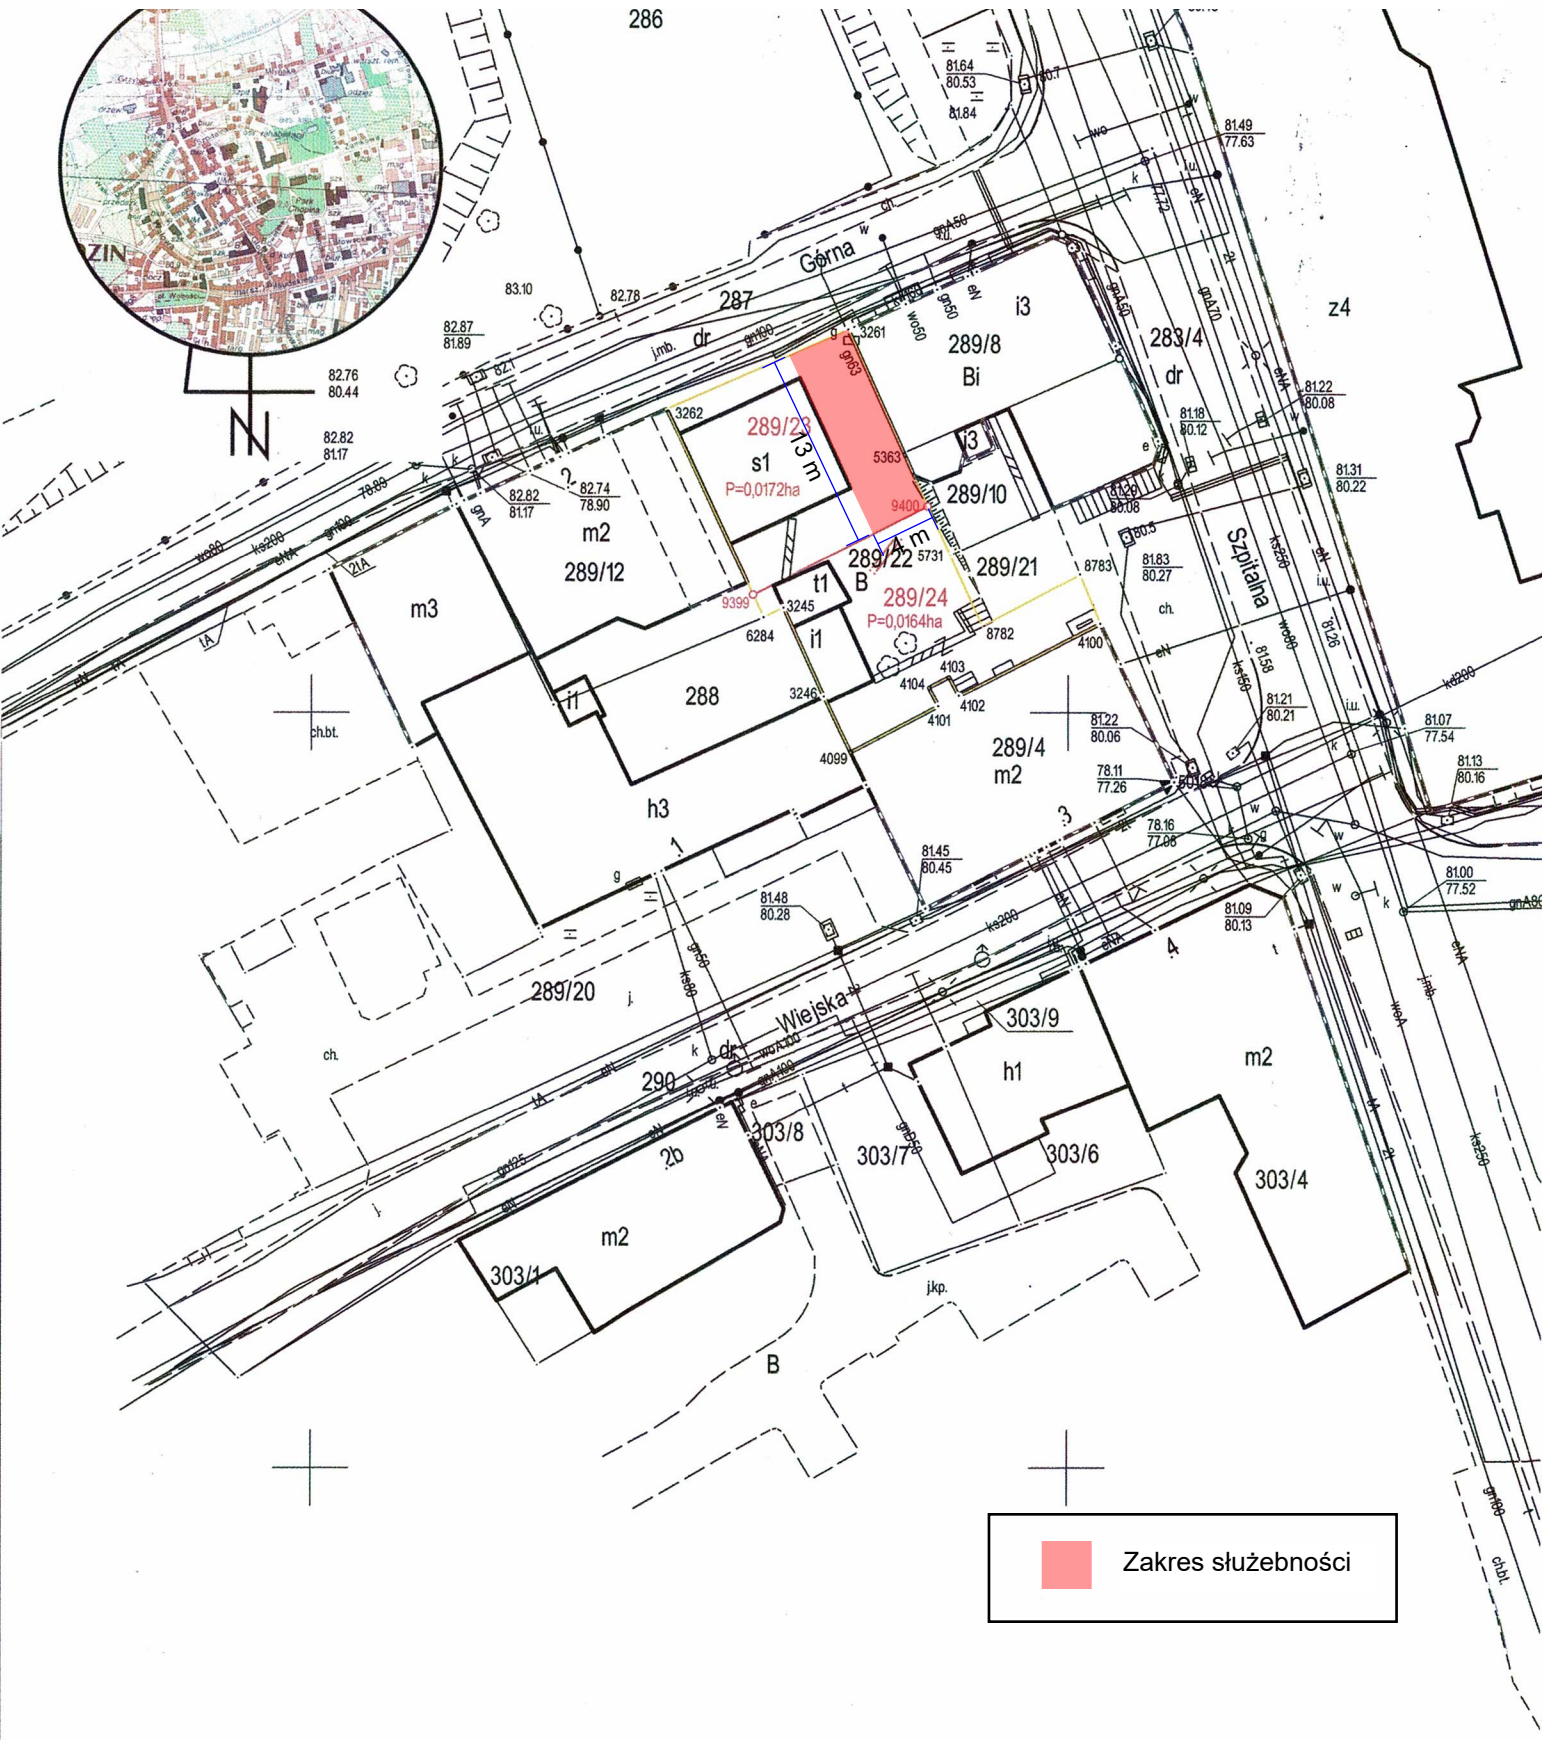



Załącznik do ogłoszenia z dnia 7 kwietnia 2021r. dla nieruchomości oznaczonej ewidencyjnie działką nr 289/23 położonej w 2 obr. Świebodzin przy ul. Górnej. Skala 1:500.

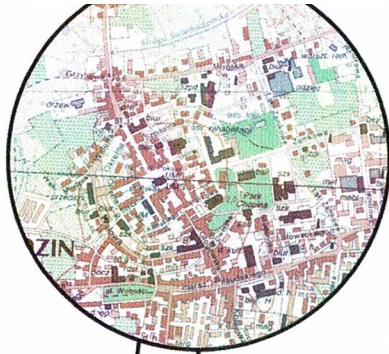

 Zakres służebności